



DETALHE PAVIMENTAÇÃO
 ESCALA 1:1000

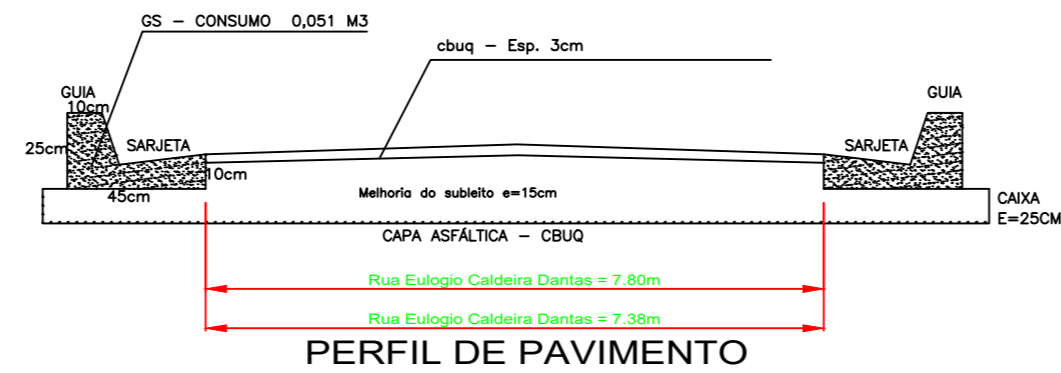

PERFIL DE PAVIMENTO

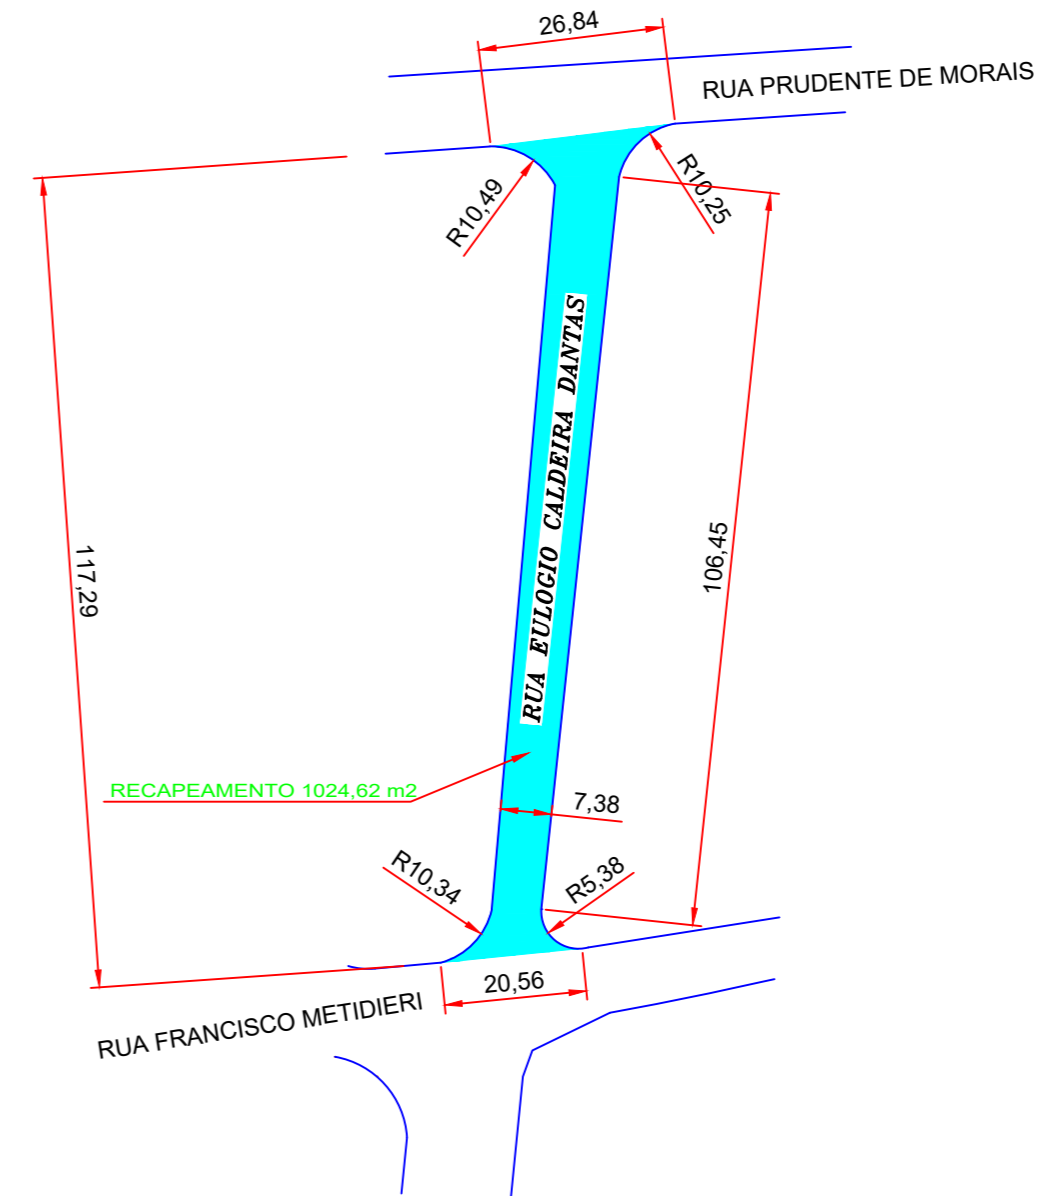

DETALHE RECAPEAMENTO
 ESCALA 1:1000

LEGENDA - HACHURAS	
	PAVIMENTAÇÃO
	RECAPEAMENTO

RESPONSÁVEL TÉCNICO
VICENTE J. DA SILVA ARAÚJO
 ENGENHEIRO CIVIL
 CREA 0600844-109

PREFEITO LUIZ CARLOS DOS SANTOS
 PREFEITURA MUNICIPAL DE NOVA EUROPA

CONVÊNIO 924/2012
 ART N.º 92221220151245736



Este desenho é de propriedade da Prefeitura de Município de Nova Europa. É proibida a reprodução, distribuição, modificação, distribuição, qualquer cópia parcial ou total, sem autorização prévia por escrito. Qualquer violação deste desenho estará sujeita a sanções previstas na legislação em vigor. It is prohibited the reproduction, modification, distribution, any copy or part without prior written permission. Any violation of this drawing will be subject to penalties prescribed by law.

OBRA: PAVIMENTAÇÃO E RECAPEAMENTO			
EMERSON	15/09/2015	NOTAS:	
EMERSON	15/09/2015		
VICENTE	15/09/2015		
DESCRIÇÃO: PAVIMENTAÇÃO/RECAPEAMENTO			ESCALA 1:1000
			FOLHA 02/02
			FORMATO A2
DES. N.º:	REVISÃO	UNIDADE	
		METROS	